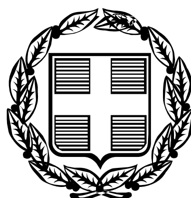


ΕΦΗΜΕΡΙΣ ΤΗΣ ΚΥΒΕΡΝΗΣΕΩΣ

ΤΗΣ ΕΛΛΗΝΙΚΗΣ ΔΗΜΟΚΡΑΤΙΑΣ

ΤΕΥΧΟΣ ΤΕΤΑΡΤΟ **Αρ. Φύλλου 516**

9 Ιουνίου 2006

ΠΕΡΙΕΧΟΜΕΝΑ

ΑΠΟΦΑΣΕΙΣ

ΑΠΟΦΑΣΕΙΣ

Αριθμ. ΔΜΕΟ/ε/89 (1)

Χαρακτηρισμός της παράκαμψης Λουτρών Αιδηψού ως Εθνικής Οδού.

Ο ΥΠΟΥΡΓΟΣ ΠΕΡΙΒΑΛΛΟΝΤΟΣ, ΧΩΡΟΤΑΞΙΑΣ ΚΑΙ ΔΗΜΟΣΙΩΝ ΕΡΓΩΝ

Έχοντας υπόψη:

1. Το αρ. 90 του «Κώδικα για την «Κυβέρνηση και Κυβερνητικά Όργανα», όπως κωδικοποιήθηκε με το αρ. πρώτο του π.δ. 63/2005.

2. Το π.δ. 69/1988 «Περί οργανισμού της Γ.Γ.Δ.Ε. του ΥΠΕΧΩΔΕ» όπως τροποποιήθηκε με το π.δ. 340/1990 «Περί συστάσεων Γενικών Διευθύνσεων», το π.δ 293/1991 «Περί συστάσεως Οργανικής Μονάδας στη Γ.Γ.Δ.Ε.» και το π.δ. 167/1992 «Περί τροποποίησης του Οργανισμού της Γ.Γ.Δ.Ε.».

3. Το ν. 3155/1955 «Περί κατασκευής και συντηρήσεως Οδών» και τα εκτελεστικά του Διατάγματα.

4. Το β.δ. της 9.8.1955 «Περί Καθορισμού των Εθνικών Οδών κατά τις διατάξεις του ν. 3155/1955 και την Γ 25871/9.7.1963 απόφαση του Υπουργού Δημοσίων Έργων «Περί αριθμήσεων των Εθνικών Οδών».

5. Την απόφαση υπ' αριθμ. ΔΜΕΟ/ε/ο/266/9.3.1995 «Ανακατάταξη Επαρχιακού Οδικού Δικτύου των Νομών της Χώρας».

6. Το ν. 1418/1984 «Δημόσια Έργα και ρυθμίσεις συναφών θεμάτων» και ειδικότερα τη παράγραφο 3 του άρθρου 25.

7. Την υπ' αριθμ. ΔΜΕΟ/ε/οικ/1308/15.12.1995 υπουργική απόφαση (ΦΕΚ 30Β/19.1.1996) «Κατάταξη Εθνικών Οδών περιφερειών Αττικής, Στερεάς Ελλάδας, Θεσσαλίας, Ηπείρου, Μακεδονίας και Θράκης σε Βασικό (Πρωτεύον), Δευτερεύον και Τριτεύον Εθνικό Οδικό Δίκτυο».

8. Την εγκύκλιο υπ' αριθμ. 18/1999 με αριθμ. ΔΜΕΟ/ε/ο/516/10.5.1999 «Περί χαρακτηρισμού οδών ως Εθνικών ή Επαρχιακών σύμφωνα με το άρθρο 25, παραγρ. 3 του νόμου 1418/1984.

9. Την υπ' αριθμ. Δ16α/04/773/29.11.1990 υπουργική απόφαση «Περί εξαίρεσης διοικητικών πράξεων ή εγγράφων από τον κανόνα των τριών υπογραφών».

10. Το π.δ. 71/1993 (ΦΕΚ 30 Α/11.3.1993) «Καθορισμός αρμοδιοτήτων που διατηρούνται από τον Υπουργό και τις Περιφερειακές Υπηρεσίες της ΓΓΔΕ/ ΥΠΕΧΩΔΕ».

11. Το π.δ. 209/1998 «Λήψη μέτρων για την ασφάλεια της υπεραστικής συγκοινωνίας».

12. Το ν. 653/1977 «Περί υποχρεώσεως των παροδίων ιδιοκτητών για την διάνοιξη Εθνικών Οδών κ.λπ.» όπως τροποποιήθηκε και συμπληρώθηκε μέχρι σήμερα και το ν.δ. 929/1979 Περί εκτελέσεως του άρθρου του 1 του ν. 653/1977.

13. Το ν. 2503/1997 (ΦΕΚ 107 Α/30.5.1997) «Διοίκηση, οργάνωση, στελέχωση της Περιφέρειας, ρύθμιση θεμάτων για την Τοπική Αυτοδιοίκηση και άλλες διατάξεις».

14. Την ανάγκη χαρακτηρισμού του Οδικού Δικτύου που αναφέρεται στο θέμα, για να εναρμονίζονται οι ανάλογες νομοθετικές διατάξεις.

15. Την υπ' αριθμ. 4881/19.5.2004 απόφαση του Πρωθυπουργού και του Υπουργού ΠΕ.ΧΩ.Δ.Ε. «Περί ανάθεσης αρμοδιοτήτων στους Υφυπουργούς ΠΕΧΩΔΕ (ΦΕΚ 754 Β΄/19.5.2004) και την τροποποιητική απόφαση Δ17α/08/83/Φ.2.2.1/8.6.2005.

16. Την υπ' αριθμ. ΒΜ1/ο/4055/31.10.1983 απόφαση του ΥΔΕ για τον «Καθορισμό Έργων Οδοποιίας επί των Εθνικών οδών ως Έργων Εθνικού Επιπέδου και αρμοδιοτήτων για την εποπτεία έλεγχο, διοίκηση και έγκριση σχετικών μελετών» όπως αυτή συμπληρώθηκε με την απόφαση Δ1α/ο/1982/29.7.1988 Υπουργού ΠΕΧΩΔΕ.

Αφού είδαμε

1) Την απόφαση έγκρισης της μελέτης: «Οδός Πευκί- Ιστιαία- Λ. Αιδηψού- Τμήμα Παράκαμψη Λ. Αιδηψού», της Δ/νσης Τεχν. Υπηρεσιών της Νομαρχίας Εύβοιας με υπ' αριθμ. 4399/13.7.1990.

2) Την απόφαση έγκρισης Περιβαλλοντικών όρων για το έργο Παράκαμψη Αιδηψού, που εξεδόθη από το ΥΠΕΧΩΔΕ/Δ/νση Περιβαλλοντικού Σχεδιασμού με υπ' αριθμ. οικ. 114664/16.10.1998.

3) Το έγγραφο με υπ' αριθμ. 6284/Φ.261Κ-99/17.1.2006 του τμήματος Συγκ. Έργων της Δ/νσης Δημοσίων Έργων της Περιφέρειας Στερεάς Ελλάδας, με το οποίο ζητείται ο χαρακτηρισμός της παράκαμψης Λουτρών Αιδηψού ως Εθνικής Οδού, καθώς και σχετικά σχέδια και τεχνική έκθεση για τα γεωμετρικά χαρακτηριστικά της παράκαμψης Λ. Αιδηψού.

Και επειδή

1. Η παράκαμψη αποτελεί συνέχεια της υφιστάμενης Εθνικής Οδού (77) «Χαλκίδα- Νέα Αρτάκη- Ψαχνά (μέσω παράκαμψης)- Ιστιαία- Αιδηψός Λουτρά Αιδηψού» του δευτερεύοντος εθνικού οδικού δικτύου που διέρχεται μέσα από τους οικισμούς Αιδηψού και Λουτρών Αιδηψού, με γεωμετρικά χαρακτηριστικά εθνικής οδού. Έχει κατασκευασθεί κατά το μεγαλύτερο τμήμα της, ενώ ένα μικρό τμήμα της είναι αδιάνοικτο ακόμα.

2. Πρέπει να εξασφαλισθεί η ζώνη διέλευσης της οδού για την ολοκλήρωση της κατασκευής της παράκαμψης διότι η υπάρχουσα χάραξη της Εθνικής Οδού (77) του δευτερεύοντος εθνικού οδικού δικτύου Χαλκίδα-Λουτρά Αιδηψού διέρχεται μέσα από τον οικισμό και εγκυμονεί σοβαρούς κινδύνους για την ασφάλεια της κυκλοφορίας.

Εκκρεμούν αιτήματα ιδιωτών για έκδοση οικοδομικών αδειών και κυκλοφοριακών συνδέσεων τα οποία έχουν άμεση σχέση με τον χαρακτηρισμό ως προς την απόσταση των κτισμάτων από τον άξονα της οδού και τον τύπο των κυκλοφοριακών συνδέσεων, αποφασίζουμε:

Εγκρίνουμε την ένταξη στο Δευτερεύον Εθνικό Οδικό Δίκτυο της χώρας της παράκαμψης Λουτρών Αιδηψού (χ.θ. 0+00 έως χ.θ. 3+689).

Η απόφαση αυτή, από τις διατάξεις της οποίας δεν προκαλείται δαπάνη σε βάρος του Κρατικού Προϋπολογισμού, να δημοσιευθεί στην Εφημερίδα της Κυβερνήσεως.

Αθήνα, 14 Απριλίου 2006

Ο ΥΠΟΥΡΓΟΣ

Γ. ΣΟΥΦΛΙΑΣ

Αριθμ. 1733 (2)

Επικύρωση καθορισμού οριογραμμών τμήματος τον ρέματος «Ξεριά», κατά μήκος της ιδιοκτησίας Γεωργακάκου Πέτρου, Σοφίας και Σταυρούλας στο Πριτσιώτικο Δήμου Γυθείου Νομού Λακωνίας.

Η ΓΕΝΙΚΗ ΓΡΑΜΜΑΤΕΑΣ
ΠΕΡΙΦΕΡΕΙΑΣ ΠΕΛΟΠΟΝΝΗΣΟΥ

Έχοντας υπόψη:

1. Τον ν. 2853/16.7.1922 «περί υδραυλικών εν γένει έργων και αστυνομεύσεως των Δημοσίων Υδάτων».

2. Το άρθρο 6 της υπ' αριθμ. 3046/304/3.2.1989 απόφασης του Υπουργού Π.Ε..ΧΩ..Δ.Ε.. «Έγκριση Κτιριοδομικού Κανονισμού».

3. Το άρθρο 5 του ν. 3010/25.4.2002 (Α΄ 91).

4. Τα από Μαΐου 2006 τοπογραφικό και υψομετρικό διάγραμμα κλίμακας 1:200 καθορισμού των οριογραμμών τμήματος του ρέματος «Ξεριά», κατά μήκος της ιδιοκτησίας Γεωργακάκου Πέτρου, Σοφίας και Σταυρούλας στο Πριτσιώτικο Δήμου Γυθείου Νομού Λακωνίας, όπως συντάχθηκε από Πολιτικό Μηχανικό Βασίλειο Γούδη, ελέγχθηκε και θεωρήθηκε στις 8.5.2006 από τη Δ/νση Τεχνικών Υπηρεσιών της Νομαρχιακής Αυτοδιοίκησης Λακωνίας.

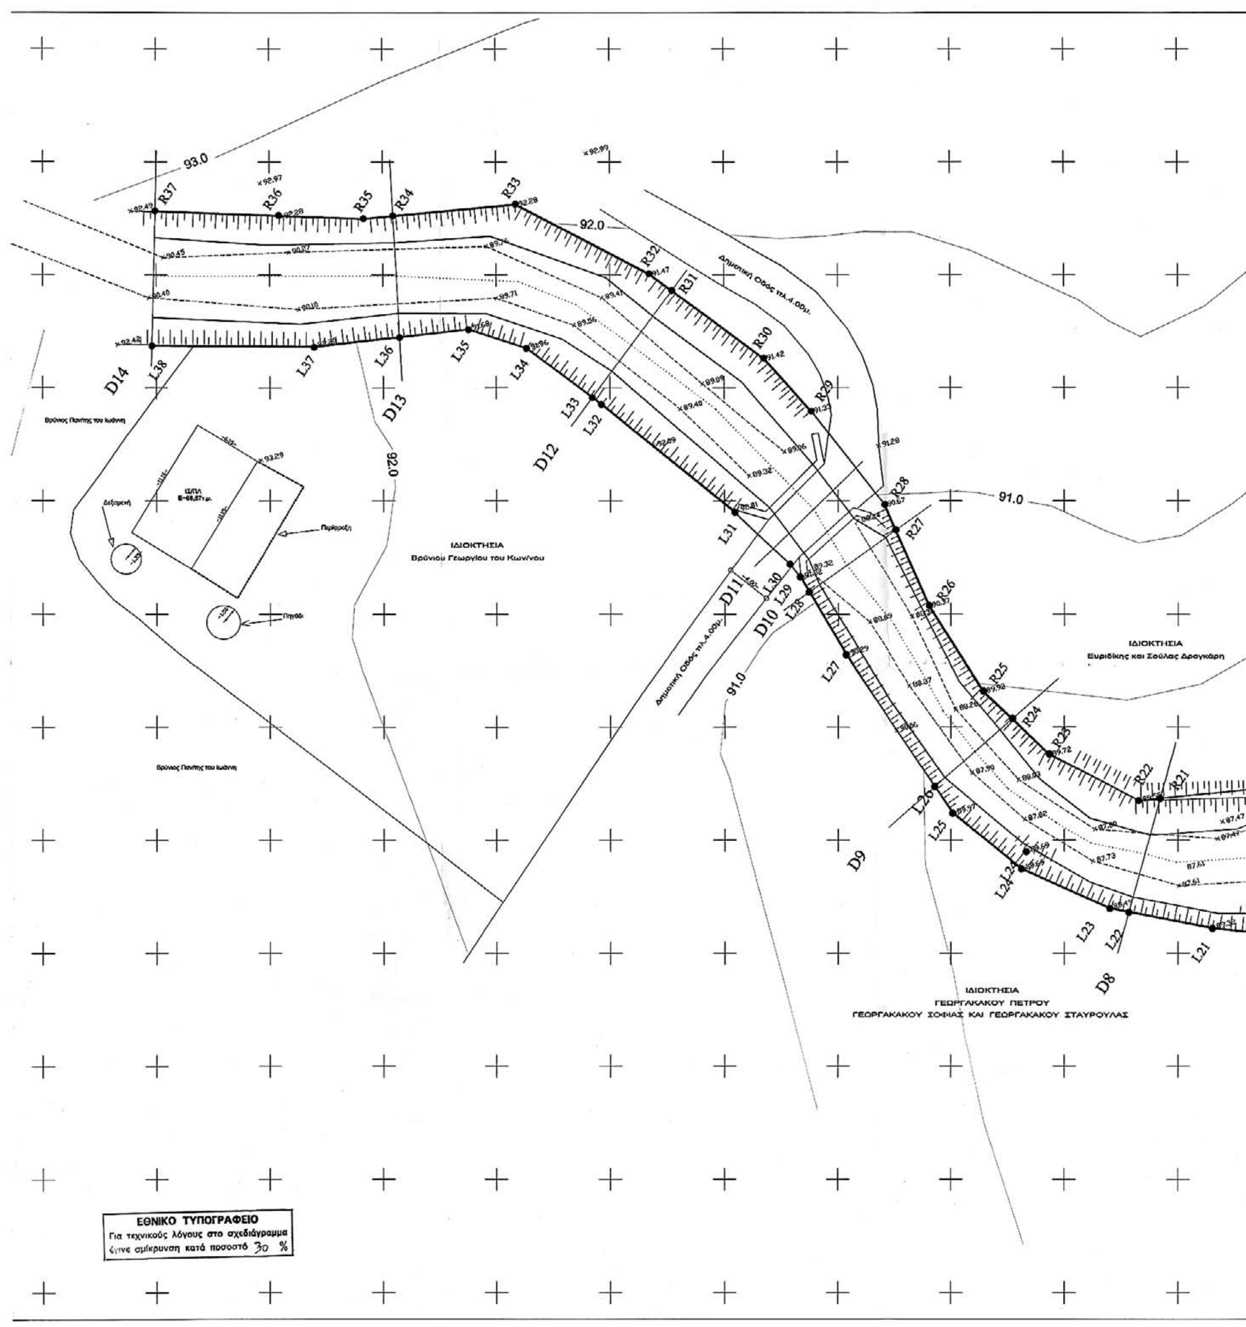
5. Την υπ' αριθμ. 3676/8.5.2006 Γνωμοδότηση-Εισήγηση της Δ/νσης Τεχνικών Υπηρεσιών της Νομαρχιακής Αυτοδιοίκησης Λακωνίας με την οποία καθορίζονται οι οριογραμμές τμήματος του ρέματος «Ξεριά», κατά μήκος της ιδιοκτησίας Γεωργακάκου Πέτρου, Σοφίας και Σταυρούλας στο Πριτσιώτικο Δήμου Γυθείου Νομού Λακωνίας, σύμφωνα με το αμέσως πιο πάνω αναφερόμενο τοπογραφικό και υψομετρικό διάγραμμα, αποφασίζει:

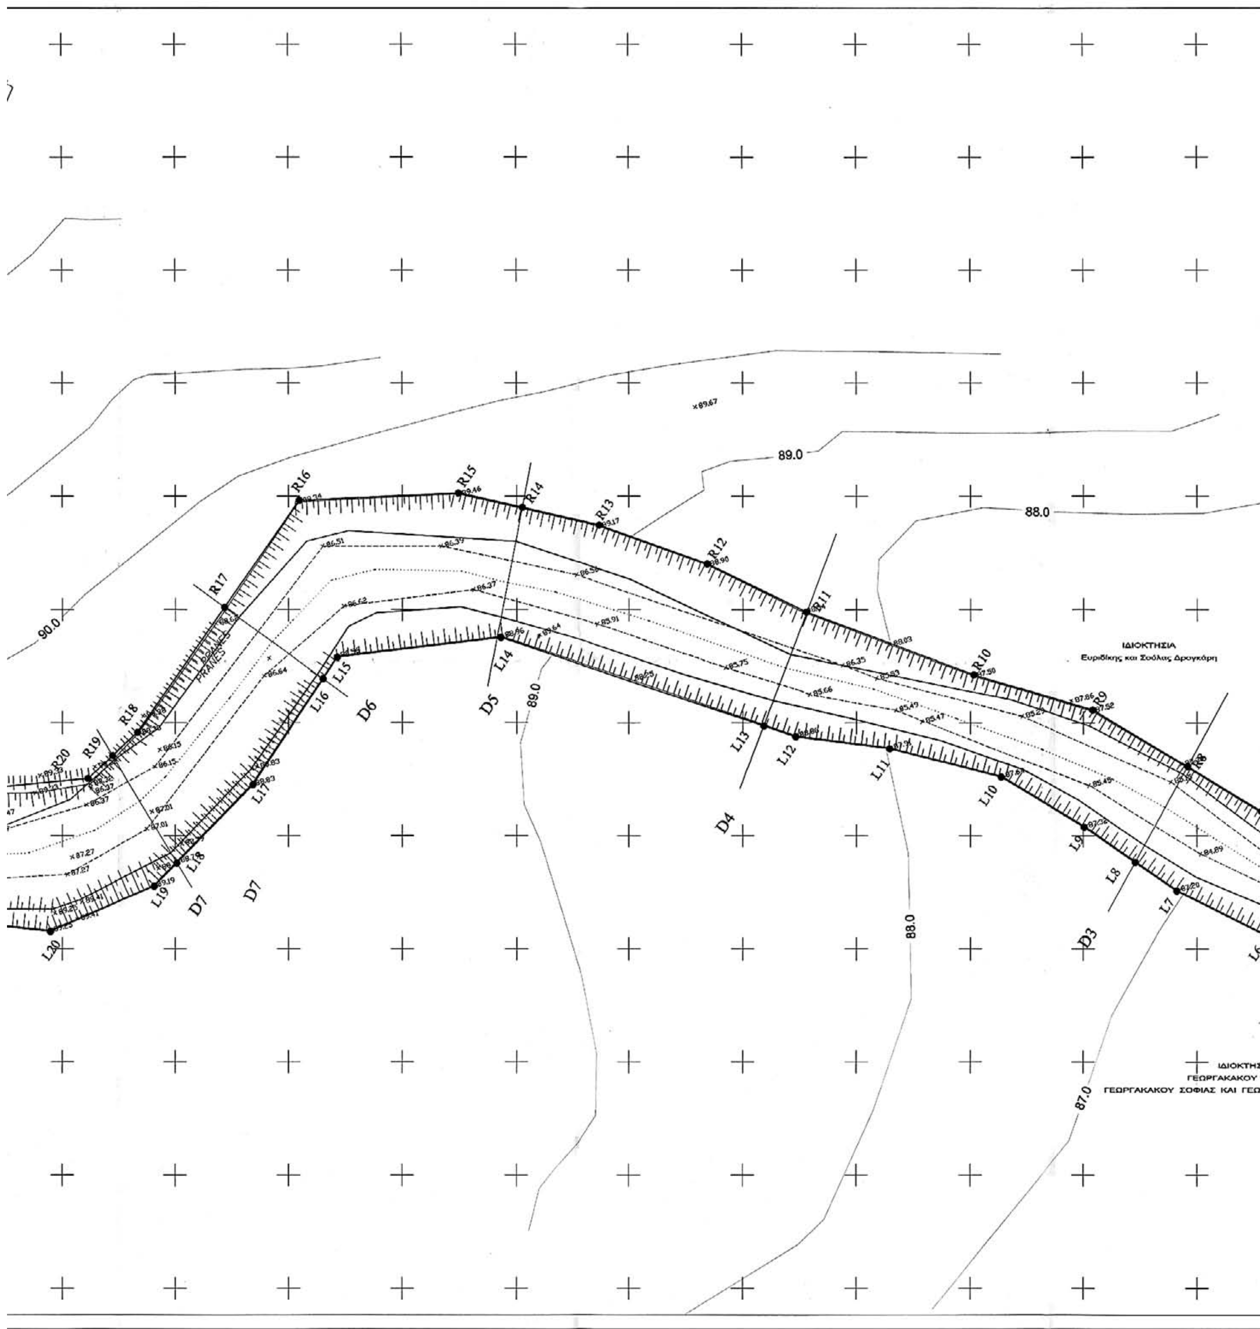
Την επικύρωση των οριογραμμών τμήματος του ρέματος «Ξεριά», κατά μήκος της ιδιοκτησίας Γεωργακάκου Πέτρου, Σοφίας και Σταυρούλας στο Πριτσιώτικο Δήμου Γυθείου Νομού Λακωνίας, όπως αυτές καθορίζονται στο από Μαΐου 2006 τοπογραφικό και υψομετρικό διάγραμμα κλίμακας 1:200, το οποίο συντάχθηκε από τον Πολιτικό Μηχανικό Βασίλειο Γούδη, ελέγχθηκε και θεωρήθηκε στις 8.5.2006 από τη Δ/νση Τεχνικών Υπηρεσιών της Νομαρχιακής Αυτοδιοίκησης Λακωνίας.

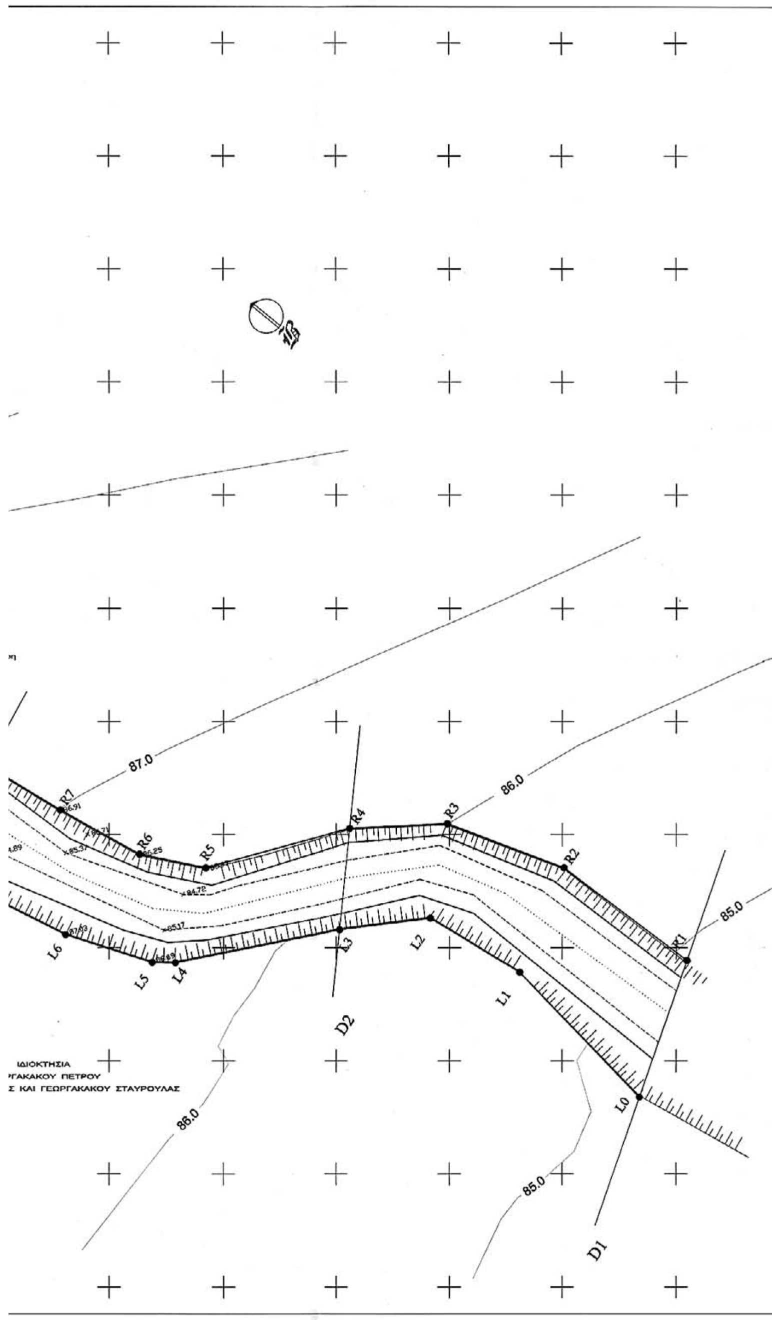
Η απόφαση αυτή μαζί με το συνημμένο τοπογραφικό και υψομετρικό διάγραμμα καθορισμού των οριογραμμών να δημοσιευθούν στην Εφημερίδα της Κυβερνήσεως.

Τρίπολη, 11 Μαΐου 2006

Η Γενική Γραμματέας Περιφέρειας
ΑΓΓΕΛΑ ΑΒΟΥΡΗ


93.0
92.0
91.0
R37
R36
R35
R34
R33
R32
R31
R30
R29
R28
R27
R26
R25
R24
R23
R22
R21
L38
L37
L36
L35
L34
L33
L32
L31
L30
L29
L28
L27
L26
L25
L24
L23
L22
L21
D14
D13
D12
D11
D10
D9
D8
ΙΔΙΟΚΤΗΣΙΑ
Βρύνιου Γεωργίου του Κων/νου
ΙΔΙΟΚΤΗΣΙΑ
Ευριδίκης και Σούλας Δραγκάρη
ΙΔΙΟΚΤΗΣΙΑ
ΓΕΩΡΓΑΚΑΚΟΥ ΠΕΤΡΟΥ
ΓΕΩΡΓΑΚΑΚΟΥ ΣΟΦΙΑΣ ΚΑΙ ΓΕΩΡΓΑΚΑΚΟΥ ΣΤΑΥΡΟΥΛΑΣ
ΕΘΝΙΚΟ ΤΥΠΟΓΡΑΦΕΙΟ
Για τεχνικούς λόγους στο σχεδιάγραμμα
έγινε σμίκρυνση κατά ποσοστό 30 %


89.0
88.0
90.0
R16
R15
R14
R13
R12
R11
R10
R9
R8
R17
R18
R19
R20
L14
L15
L16
L17
L18
L19
L20
L13
L12
L11
L10
L9
L8
L7
D3
D4
D5
D6
D7
D7
ΙΔΙΟΚΤΗΣΙΑ
Ευριδίκης και Σούλας Δρογκάρη
87.0
ΙΔΙΟΚΤΗΣ
ΓΕΩΡΓΑΚΑΚΟΥ
ΓΕΩΡΓΑΚΑΚΟΥ ΣΟΦΙΑΣ ΚΑΙ ΓΕΩ



ΠΙΝΑΚΑΣ ΣΥΝΤΕΤΑΓΜΕΝΩΝ ΚΑΘΟΡΙΣΜΟΥ ΟΡΙΟΓΡΑΜΜΩΝ

	X	Y		X	Y
L0	369812.03	4069822.49	R1	369824.31	4069826.01
L1	369815.00	4069837.47	R2	369824.82	4069839.57
L2	369814.39	4069846.69	R3	369822.09	4069850.28
L3	369808.95	4069852.69	R4	369816.82	4069857.09
L4	369798.24	4069862.88	R5	369806.64	4069865.52
L5	369797.10	4069864.55	R6	369804.30	4069870.95
L6	369794.72	4069872.22	R7	369803.49	4069878.93
L7	369793.44	4069880.98	R8	369803.00	4069886.51
L8	369793.42	4069885.42	R9	369802.30	4069896.23
L9	369793.40	4069890.90	R10	369798.83	4069906.62
L10	369792.80	4069899.47	R11	369794.92	4069921.88
L11	369789.22	4069908.93	R12	369793.40	4069931.45
L12	369785.35	4069916.29	R13	369790.74	4069941.18
L13	369784.53	4069919.15	R14	369788.09	4069947.67
L14	369777.62	4069942.65	R15	369785.93	4069952.95
L15	369767.95	4069953.41	R16	369777.35	4069964.08
L16	369765.67	4069953.34	R17	369765.86	4069964.05
L17	369754.45	4069953.01	R18	369752.40	4069964.01
L18	369744.94	4069954.53	R19	369749.42	4069964.65
L19	369742.11	4069954.99	R20	369746.53	4069965.27
L20	369733.54	4069960.24	R21	369737.46	4069975.82
L21	369730.66	4069965.46	R22	369736.23	4069977.26
L22	369727.62	4069972.29	R23	369735.09	4069986.08
L23	369726.92	4069973.86	R24	369735.78	4069990.52
L24	369725.35	4069982.25	R25	369736.32	4069994.03
L25	369725.92	4069990.03	R26	369739.78	4070002.26
L26	369726.93	4069992.68	R27	369743.54	4070008.51
L27	369731.96	4070005.87	R28	369744.80	4070010.60
L28	369734.63	4070011.69	R29	369747.84	4070020.68
L29	369735.26	4070013.08	R30	369749.31	4070026.77
L30	369735.68	4070014.47	R31	369749.59	4070036.80
L31	369736.66	4070021.05	R32	369749.66	4070039.28
L32	369737.77	4070036.09	R33	369747.98	4070052.41
L33	369737.80	4070037.10	R34	369740.93	4070060.72
L34	369738.05	4070044.33	R35	369739.24	4070062.70
L35	369736.47	4070049.48	R36	369735.17	4070068.98
L36	369732.41	4070054.07	R37	369729.24	4070078.12
L37	369727.37	4070059.76			
L38	369719.28	4070071.51			

ΥΠΟΜΝΗΜΑ

ΓΡΑΜΜΗ ΠΛΗΜΥΡΡΑΣ

R3 ΟΡΙΟΓΡΑΜΜΗ ΡΕΜΑΤΟΣ

ΔΙΑΤΟΜΕΣ

ΕΡΓΟΔΟΤΗΣ

ΓΕΩΡΓΑΚΑΚΟΣ ΠΕΤΡΟΣ
ΓΕΩΡΓΑΚΑΚΟΥ ΣΟΦΙΑ ΚΑΙ ΓΕΩΡΓΑΚΑΚΟΥ ΣΤΑΥΡΟΥΛΑ

ΜΕΛΕΤΗ ΟΡΙΟΘΕΤΗΣΗΣ ΡΕΜΑΤΟΣ

ΘΕΣΗ ΕΡΓΟΥ : ΠΡΙΤΣΩΤΙΚΟ ΔΗΜΟΥ ΓΥΘΕΙΟΥ (ΕΝΤΟΣ ΟΙΚΙΣΜΟΥ)

ΟΡΙΖΟΝΤΙΟΓΡΑΦΙΑ ΡΕΜΑΤΟΣ
ΟΡΙΣΤΙΚΕΣ ΟΡΙΟΓΡΑΜΜΕΣ

ΜΕΛΕΤΗΤΗΣ
ΓΟΥΔΗΣ ΒΑΣΙΛΗΣ

ΒΑΣΙΛΕΙΟΣ ΣΤ. ΓΟΥΔΗΣ
ΠΟΛΙΤΙΚΟΣ ΜΗΧΑΝΙΚΟΣ Ε.Μ.Π.

Το παρόν συνοδεύει την
αριθ. 1733/06 απόφαση
Η Γ.Γ.Π.Π.

ΗΜΕΡΟΜΗΝΙΑ ΜΑΪΟΣ 2006

ΚΛΙΜΑΚΑ 1 : 200
ΕΛΕΓΧΘΗΚΕ
Ο ΠΡΟΪΣΤΑΜΕΝΟΣ ΜΕΛΕΤΩΝ

ΘΕΩΡΗΘΗΚΕ

ΓΕΩΡΓΙΟΣ ΖΕΡΒΑΣ

Αριθμ. 1735 (3)

Επικύρωση καθορισμού οριογραμμών τμήματος του ρέματος «Δίχοβα», κατά μήκος της ιδιοκτησίας Πουλικάκου Μιχαήλ και Πουλικάκου Λεωνίδα, στις Καμάρες του Δήμου Γυθείου Νομού Λακωνίας.

Η ΓΕΝΙΚΗ ΓΡΑΜΜΑΤΕΑΣ
ΠΕΡΙΦΕΡΕΙΑΣ ΠΕΛΟΠΟΝΝΗΣΟΥ

Έχοντας υπόψη:

1. Τον ν. 2853/16.7.1922 «περί υδραυλικών εν γένει έργων και αστυνομεύσεως των Δημοσίων Υδάτων».

2. Το άρθρο 6 της υπ' αριθμ. 3046/304/3.2.1989 απόφασης του Υπουργού ΠΕ.ΧΩ.Δ.Ε. «Έγκριση Κτιριοδομικού Κανονισμού».

3. Το άρθρο 5 του ν. 3010/25.4.2002 (Α΄ 91).

4. Τα από Μαΐου 2006 τοπογραφικό και υψομετρικό διάγραμμα κλίμακας 1:200 καθορισμού των οριογραμμών τμήματος του ρέματος «Δίχοβα», κατά μήκος της ιδιοκτησίας Πουλικάκου Μιχαήλ και Πουλικάκου Λεωνίδα, στις Καμάρες Δήμου Γυθείου Νομού Λακωνίας, όπως συντάχθηκε από Πολιτικό Μηχανικό Βασίλειο Γούδη, ελέγχθηκε και θεωρήθηκε στις 8.5.2006 από τη Δ/νση Τεχνικών Υπηρεσιών της Νομαρχιακής Αυτοδιοίκησης Λακωνίας.

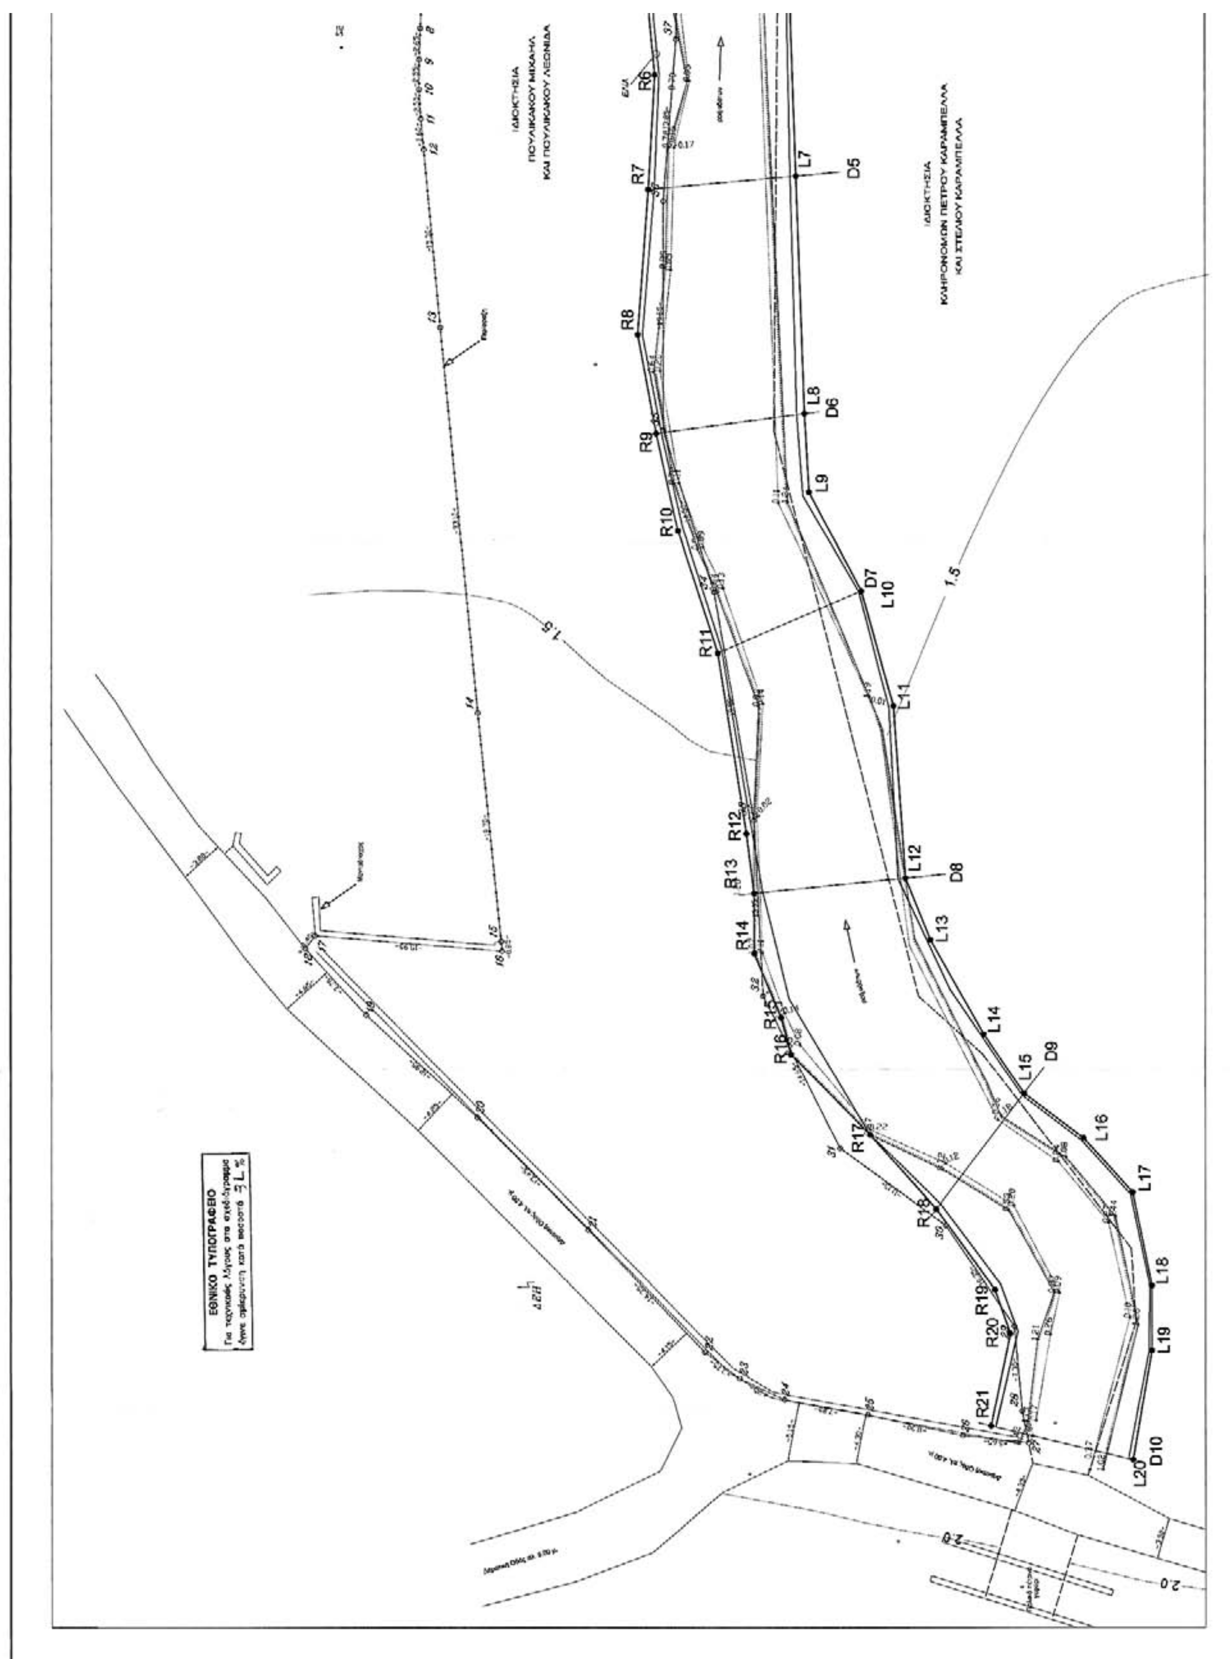
5. Την υπ' αιρθμ. 1826/8.5.2006 Γνωμοδότηση - Εισήγηση της Δ/νσης Τεχνικών Υπηρεσιών της Νομαρχιακής Αυτοδιοίκησης Λακωνίας με την οποία καθορίζονται οι οριογραμμές τμήματος του ρέματος «Δίχοβα», κατά μήκος της ιδιοκτησίας Πουλικάκου Μιχαήλ και Πουλικάκου Λεωνίδα, στις Καμάρες Δήμου Γυθείου Νομού Λακωνίας, σύμφωνα με το αμέσως πιο πάνω αναφερόμενο τοπογραφικό και υψομετρικό διάγραμμα, αποφασίζει:

Την επικύρωση των οριογραμμών τμήματος του ρέματος «Δίχοβα», κατά μήκος της ιδιοκτησίας Πουλικάκου Μιχαήλ και Πουλικάκου Λεωνίδα, στις Καμάρες Δήμου Γυθείου Νομού Λακωνίας, όπως αυτές καθορίζονται στο από Μαΐου 2006 τοπογραφικό και υψομετρικό διάγραμμα κλίμακας 1:200, το οποίο συντάχθηκε από τον Πολιτικό Μηχανικό Βασίλειο Γούδη, ελέγχθηκε και θεωρήθηκε στις 8.5.2006 από τη Δ/νση Τεχνικών Υπηρεσιών της Νομαρχιακής Αυτοδιοίκησης Λακωνίας.

Η απόφαση αυτή μαζί με το συνημμένο τοπογραφικό και υψομετρικό διάγραμμα καθορισμού των οριογραμμών να δημοσιευθούν στην Εφημερίδα της Κυβερνήσεως.

Τρίπολη, 11 Μαΐου 2006

Η Γενική Γραμματέας Περιφέρειας
ΑΓΓΕΛΑ ΑΒΟΥΡΗ


ΙΔΙΟΚΤΗΣΙΑ
ΠΟΥΛΙΚΑΚΟΥ ΜΙΧΑΗΛ
ΚΑΙ ΠΟΥΛΙΚΑΚΟΥ ΛΕΩΝΙΔΑ
ΙΔΙΟΚΤΗΣΙΑ
ΚΛΗΡΟΝΟΜΩΝ ΠΕΤΡΟΥ ΚΑΡΑΜΠΕΛΛΑ
ΚΑΙ ΣΤΕΛΙΟΥ ΚΑΡΑΜΠΕΛΛΑ
ΕΘΝΙΚΟ ΤΥΠΟΓΡΑΦΕΙΟ
R6
R7
R8
R9
R10
R11
R12
R13
R14
R15
R16
R17
R18
R19
R20
R21
L7
L8
L9
L10
L11
L12
L13
L14
L15
L16
L17
L18
L19
L20
D5
D6
D7
D8
D9
D10
1.5
2.0
ΔΕΗ

ΣΥΝΤΕΤΑΓΜΕΝΕΣ ΣΗΜΕΙΩΝ ΚΑΘΟΡΙΣΜΟΥ ΟΡΙΟΓΡΑΜΜΩΝ

ΥΠΟΜΝΗΜΑ

ΕΡΓΟΔΟΤΗΣ
ΠΟΥΛΙΚΑΚΟΣ ΜΙΧΑΗΛ
ΚΑΙ ΠΟΥΛΙΚΑΚΟΣ ΛΕΩΝΙΔΑΣ

ΜΕΛΕΤΗ ΟΡΙΟΘΕΤΗΣΗΣ ΡΕΜΑΤΟΣ
ΘΕΣΗ ΕΡΓΟΥ : ΚΑΛΑΡΕΣ

ΟΡΙΖΟΝΤΙΟΓΡΑΦΙΑ ΡΕΜΑΤΟΣ
ΟΡΙΣΤΙΚΕΣ ΟΡΙΟΓΡΑΜΜΕΣ

ΜΕΛΕΤΗΤΗΣ
ΓΟΥΔΗΣ ΒΑΣΙΛΗΣ

ΜΑΪΟΣ 2006

ΚΛΙΜΑΚΑ 1:200

ΘΑΛΑΣΣΑ

ΘΑΛΑΣΣΑ

0.5

0.5

0.1

0.1

R1 R2 R3 R4 R5

L1 L2 L3 L4 L5 L6

D1 D2 D3 D4

04005160906060008